



# OSIEDLE ZAKĄTEK SMYKA W SKOWARCZU

## DOMY JEDNORODZINNE DWULOKALOWE

### MIESZKANIE PRAWE

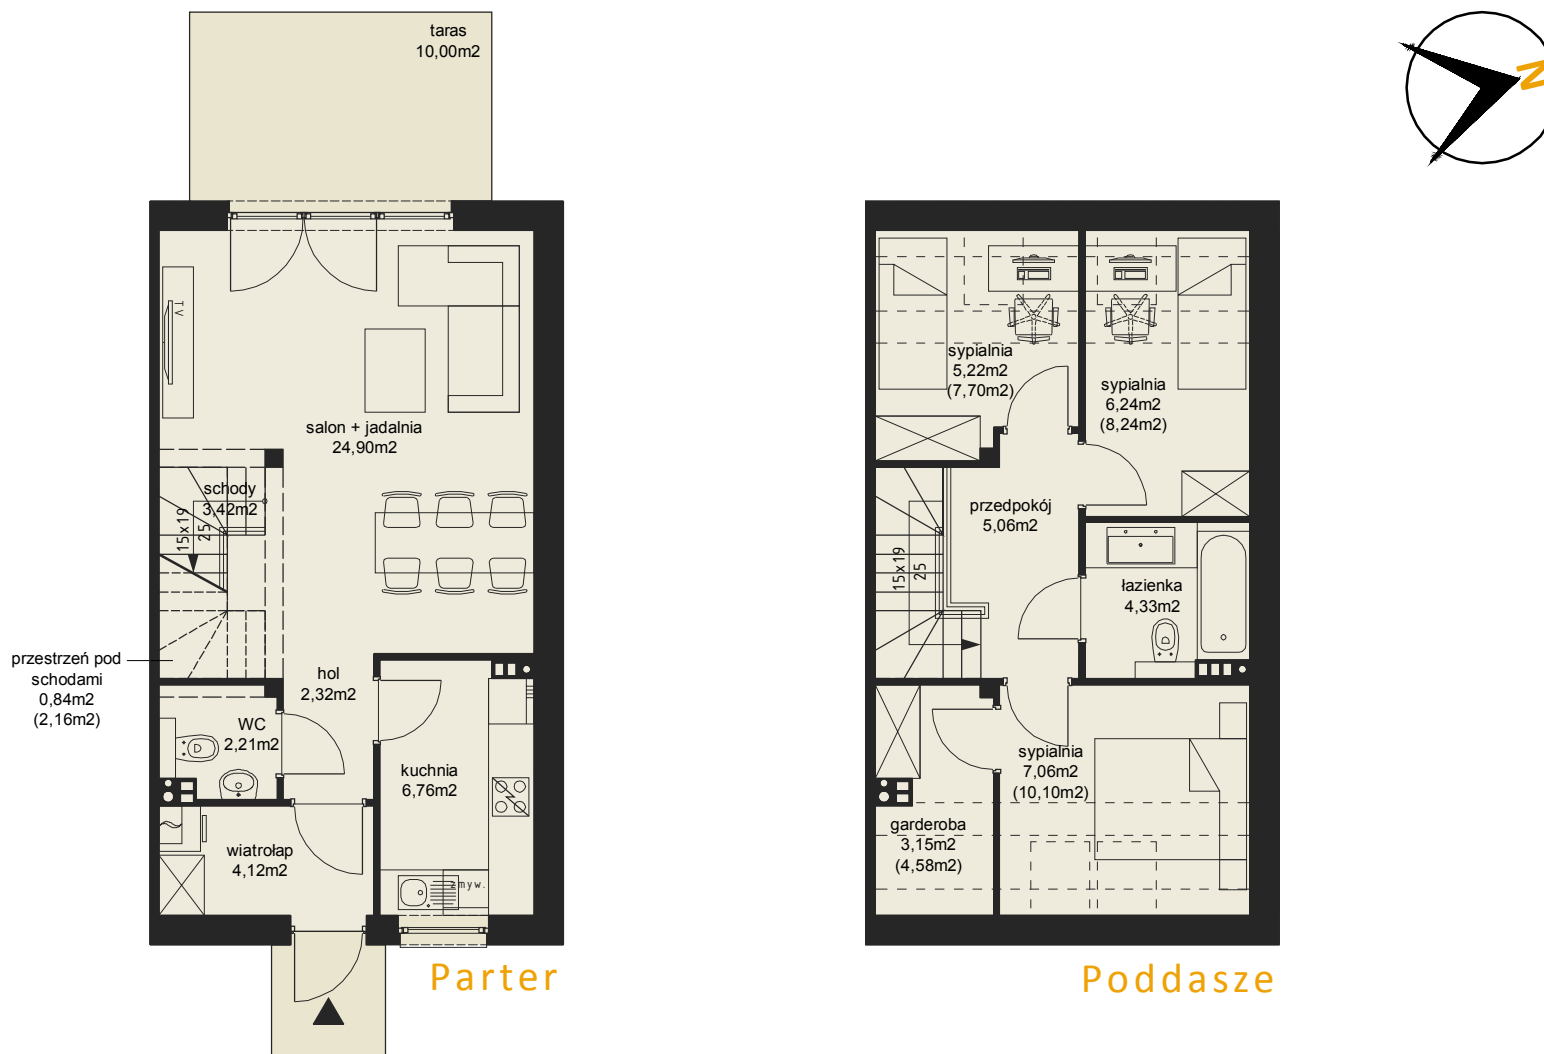

Działka nr 233/46  
Lokal B1

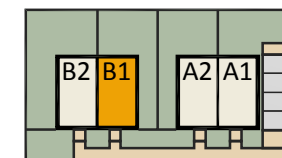

Powierzchnia użytkowa parteru:	44,57 m <sup>2</sup>
Powierzchnia podłogi parteru:	45,89 m <sup>2</sup>
Powierzchnia użytkowa poddasza:	31,06 m <sup>2</sup>
Powierzchnia podłogi poddasza:	40,01 m <sup>2</sup>
Powierzchnia użytkowa lokalu:	75,63 m <sup>2</sup>
Powierzchnia podłogi lokalu:	85,90 m <sup>2</sup>
Powierzchnia zabudowy:	53,82 m <sup>2</sup>
Powierzchnia całkowita:	107,64 m <sup>2</sup>
Taras na gruncie:	10,00 m <sup>2</sup>

**Profesjonal24 Sp. z o.o.**  
tel. 697 027 523  
tel. (58) 692 85 58  
[www.profesjonal24.pl](http://www.profesjonal24.pl)